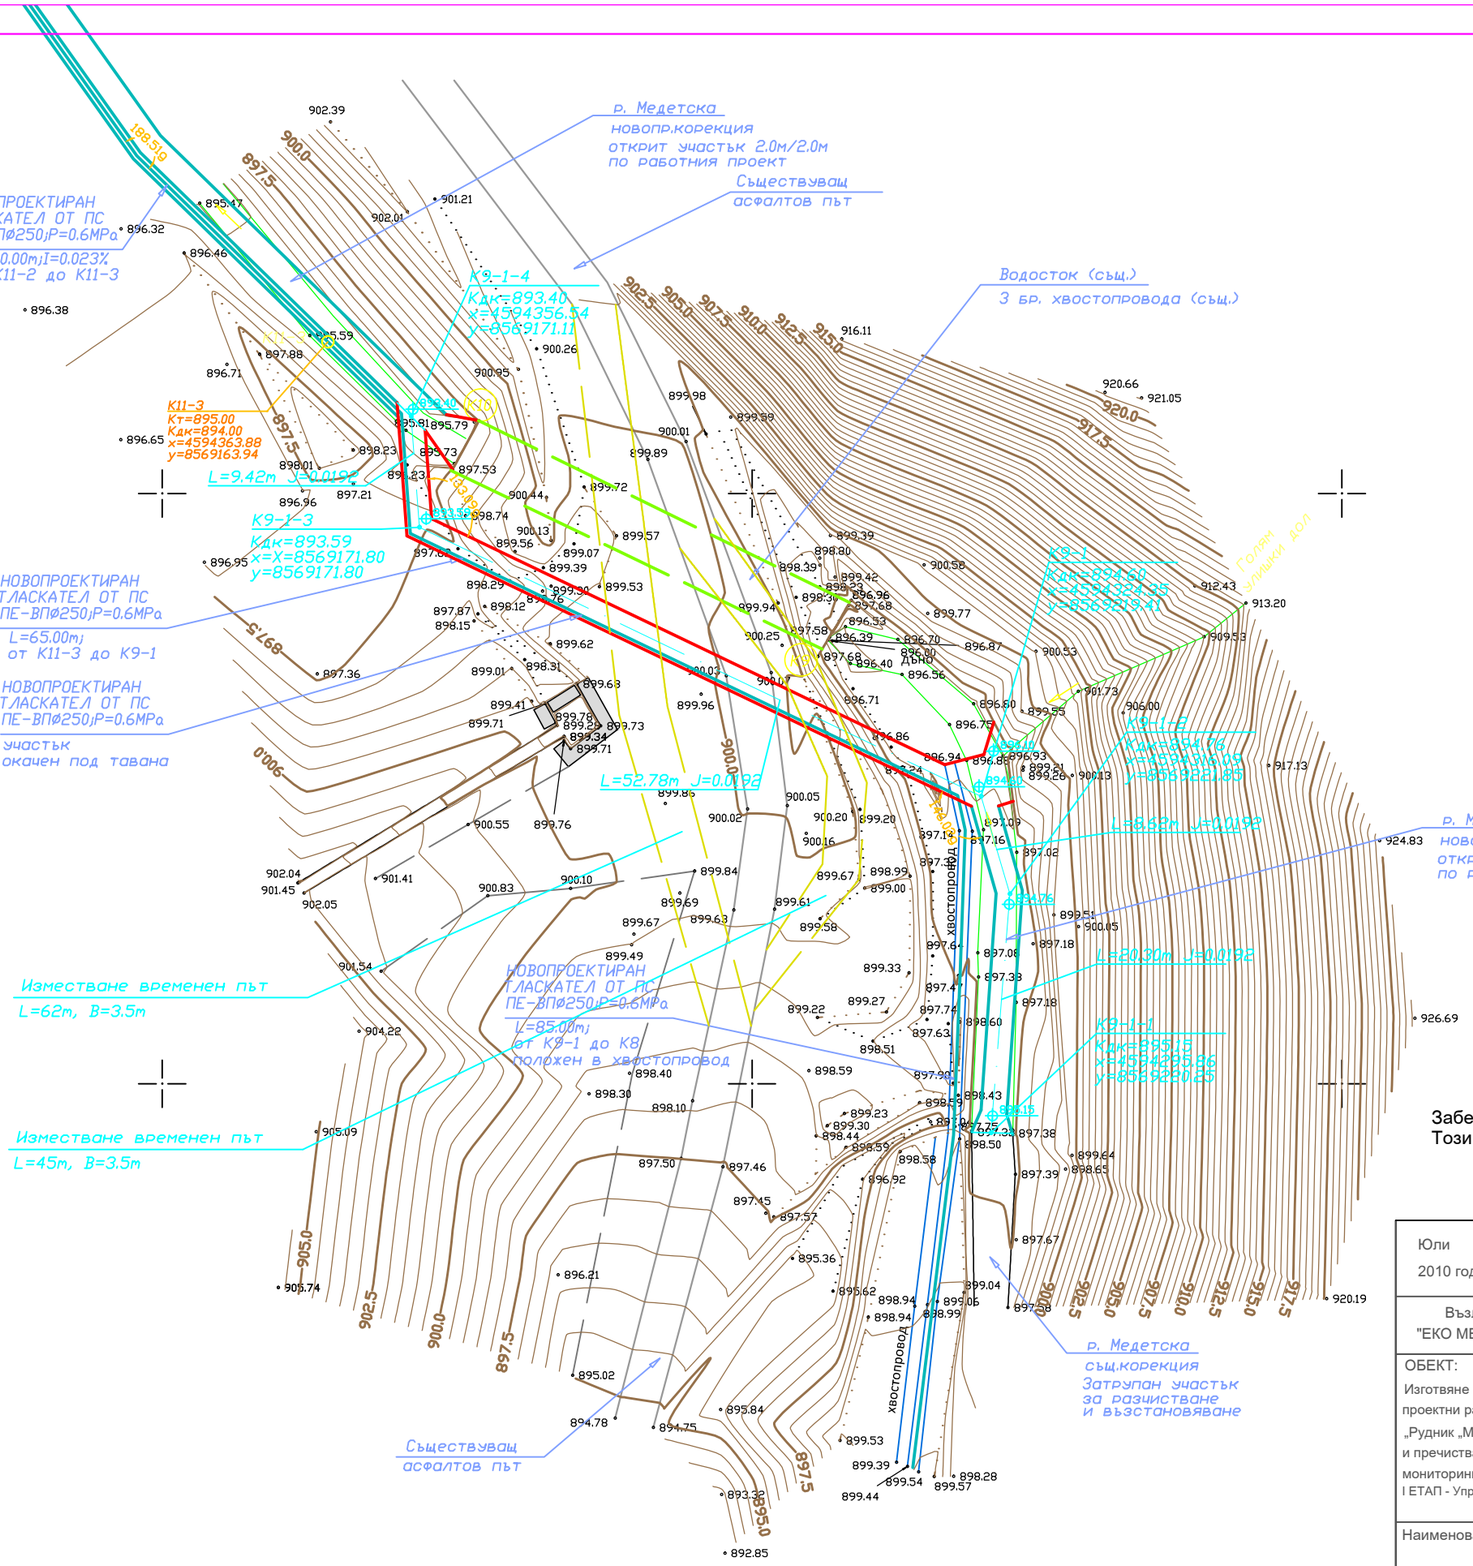

ЗАБЕЛЕЖКИ:

1. Преди започване на строителството проектът да бъде съгласуван с всички заинтересовани инстанции.
2. Преди започване на строителството да се извикат представители на всички фирми, експлоатиращи подземни проводи и съоръжения за уточняване точното им местоположение.
3. Около подземните проводи да се копае внимателно на ръка. Всички разкриващи се проводи да се укрепят и сигнализират.
4. По време на строителството изкопите да се ограждат и сигнализират (светлинно през нощта), като се вземат всички мерки по ПБЗ и безопасност на движението.
5. След изграждане на корекцията да се възтановят поетапно асфалтовите настилки на местата където са разрушени.
6. При различие от проекта да се потърси проектанта за даване на указания.

Забележка:
Този чертеж заменя/допълва чертеж No 17 от работния проект по част ВК

Чертеж 17А

Юли 2010 год.	"БТ-ИНЖЕНЕРИНГ" ЕООД София			
Възложител "ЕКО МЕДЕТ" ЕООД	Длъжност	Фамилия	Подпис	Мащаб: 1:5000
ОБЕКТ: Изготвяне на проучвателни и проектни работи за обект: „Рудник „Медет"- Управление и пречистване на води и мониторинг". I ЕТАП - Управление на водите	Управител	д-р инж. Б.Табаков		Фаза Работна скица
	Гл. Проектант	инж. Г. Петков		Подобект: Управление на водите
	Проектант	инж. Г. Петков		
Наименование на чертежа:	СИТУАЦИЯ			Част: ВК