

Водосток В1
8 бр.
армировка



МУ4 - В

Обща спецификация на армировката

Армировка клас AI		Армировка клас AIII		Всичко (kg)
Диаметър(мм)	Общо (kg)	Диаметър(мм)	Общо (kg)	
ø6.5	188	N10	3830	17000
ø8	-	N14	12982	

ЗАБЕЛЕЖКИ

1. Бетон - за конструкция клас В20 сулфатостойчив с водоплътност W 0.4 MPa - подложен бетон В7.5.
2. Станана AI/III/ Rs=225MPa.
3. Станана AIII/IV/ Rs=375MPa.
4. Ветоново покритие на армировката - 3,5см.
5. Ситуация гледа на черт.№24.

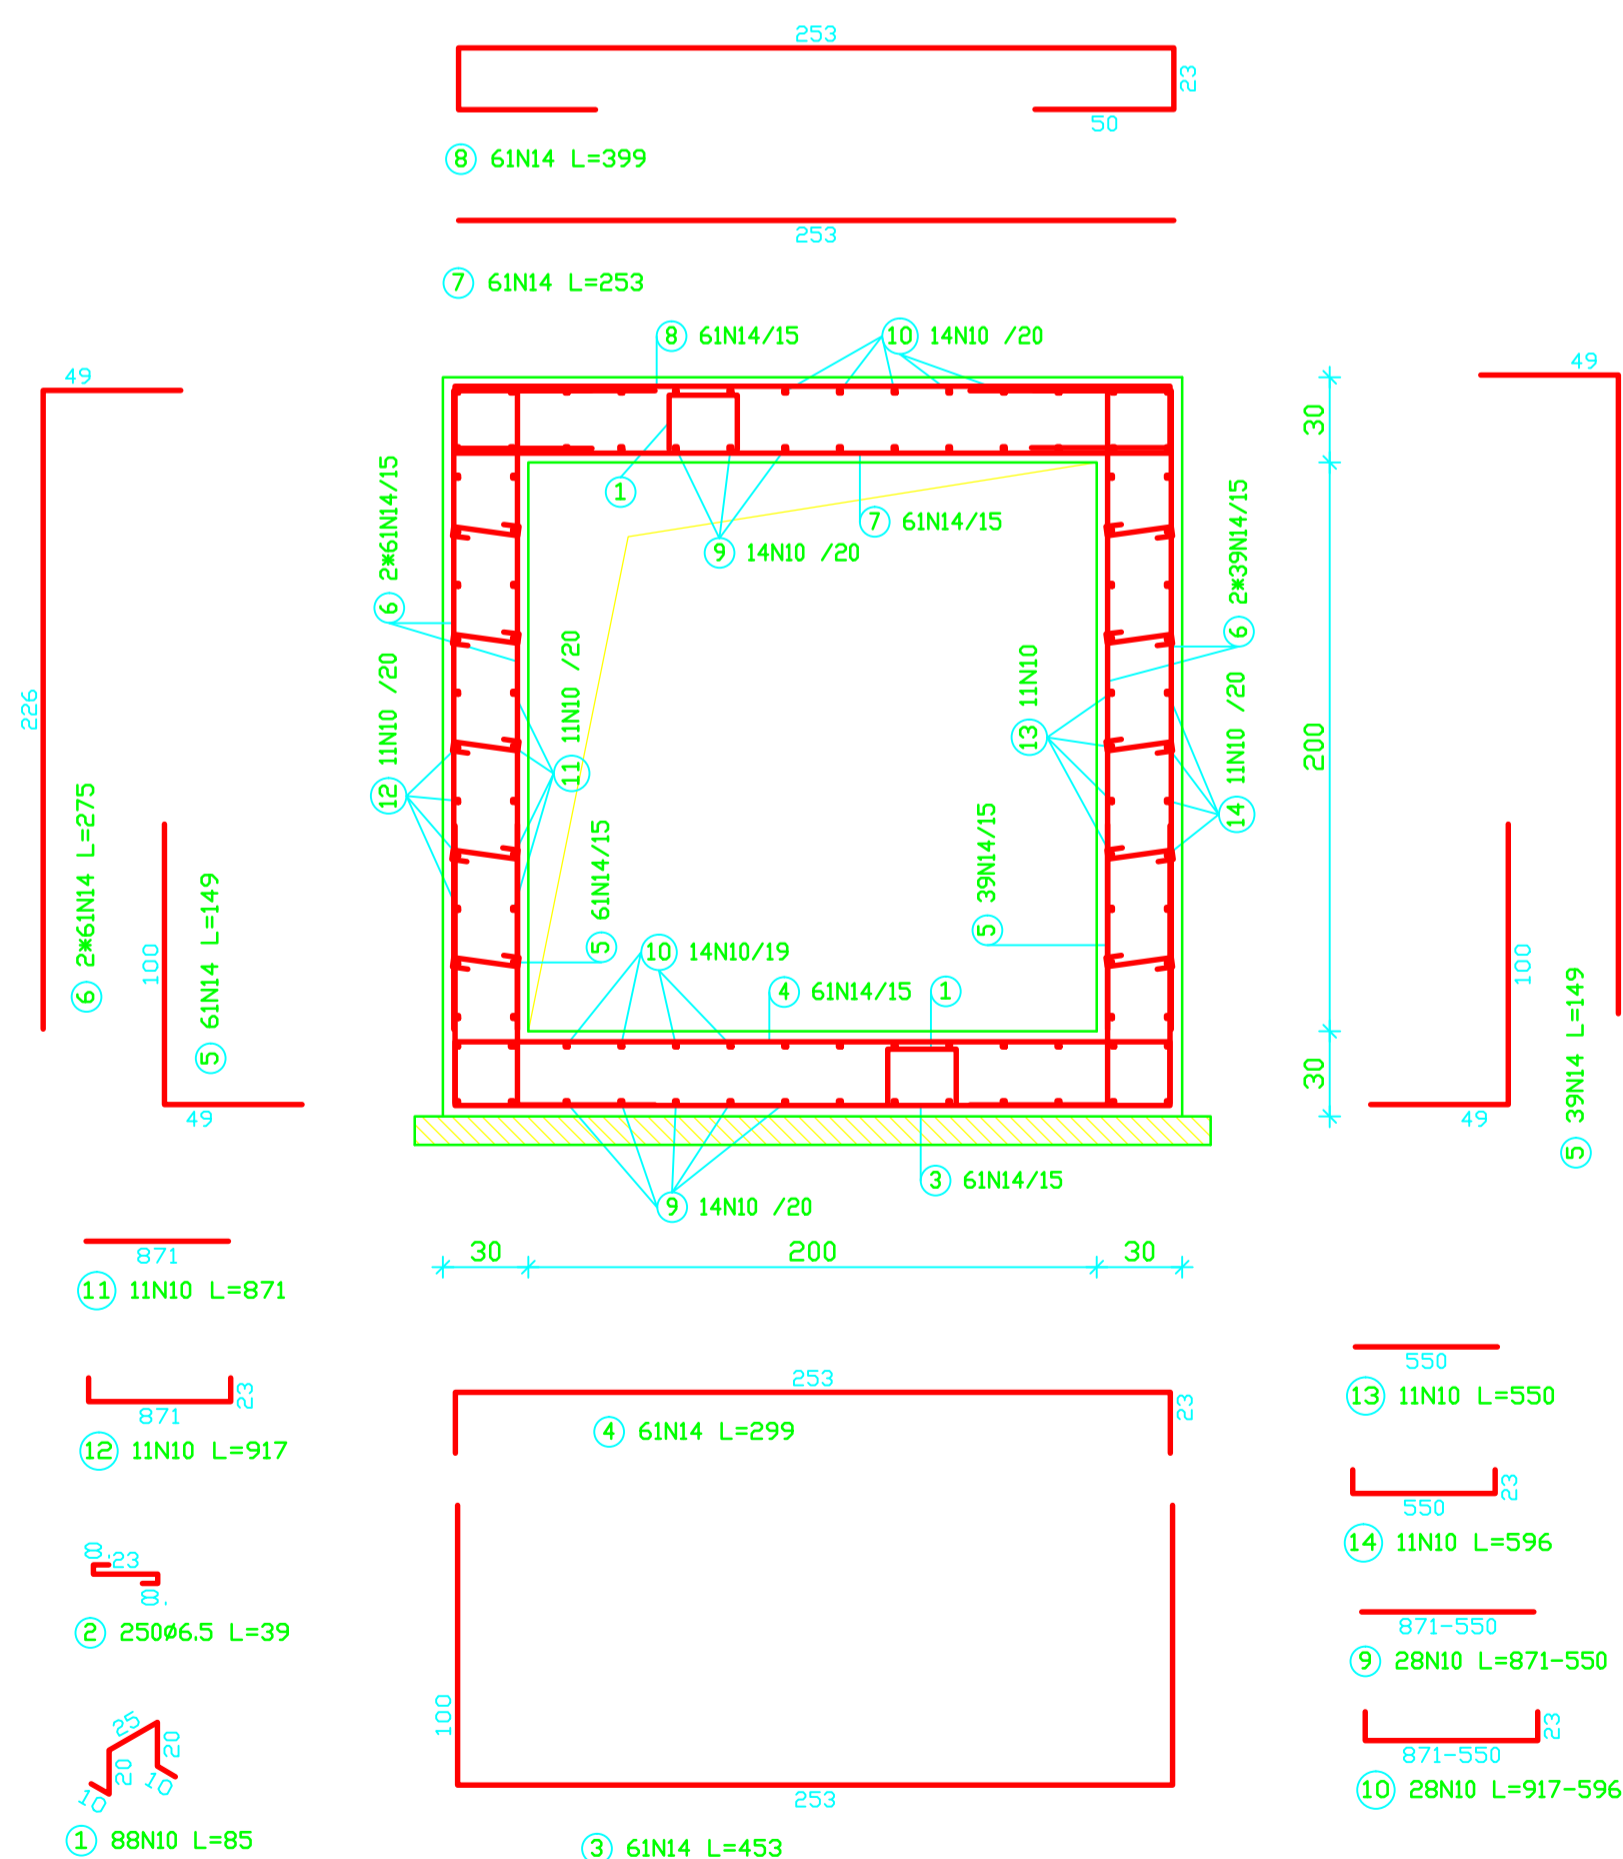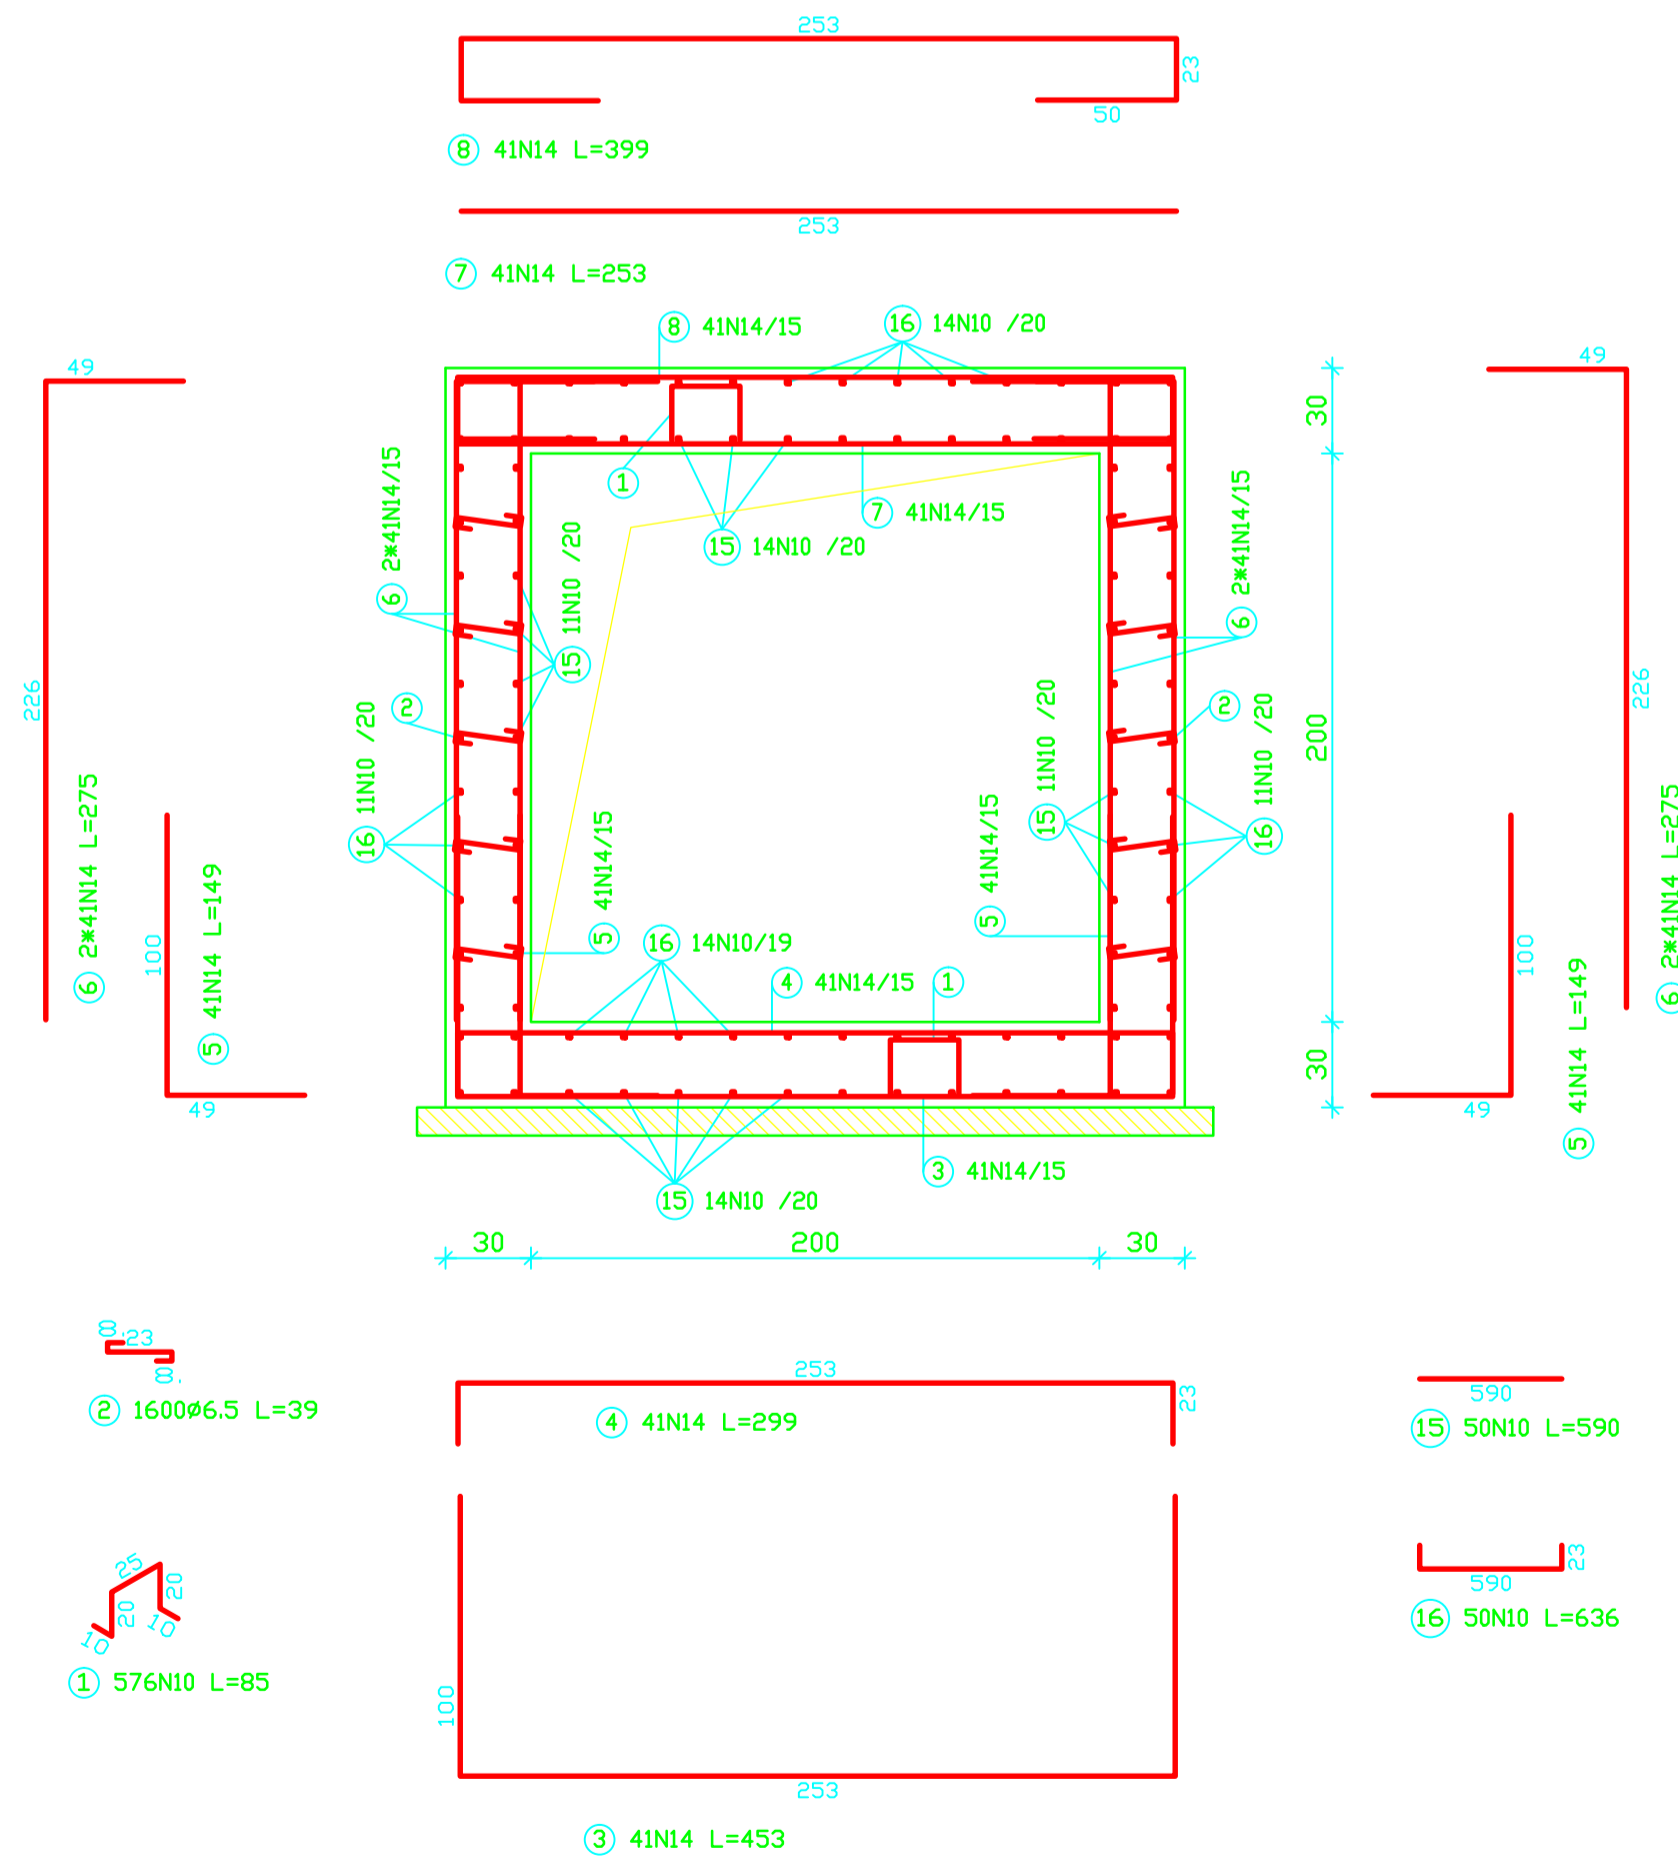

Юни 2010 год.		"БТ-ИНЖЕНЕРИНГ" ЕООД София			
Възложител: "ЕКО МЕДЕТ" ЕООД	Длъжност:	Фамилия:	Подпис:	Мащаб: 1:25	
ОБЕКТ: Изготвяне на проекцията и технически работи за обект: "Фудин "Миди"-Управление и пречистване на води и мониторинг".	Управляващ:	инж. Б.Тодоров		Фаза: работна скица	
ИСТАП - Управление на водите	Проектант:	инж. Г.Петков		Подобет: Управление на водите	
Наименование на чертежа:	Водосток В и монолитен зноустък МУ4-В - кофраж и армировка		Част:	К	