


ЗАБЕЛЕЖКА

Преходното съпротивление на заземителния контур на трансформатора да не надвишава 4 ома.

Брой заземители за трансформатора - 4.

Брой заземители за дизел-генератора - 3.

Към контура да бъде свързан и екрана на кабела -САХЕКТ .

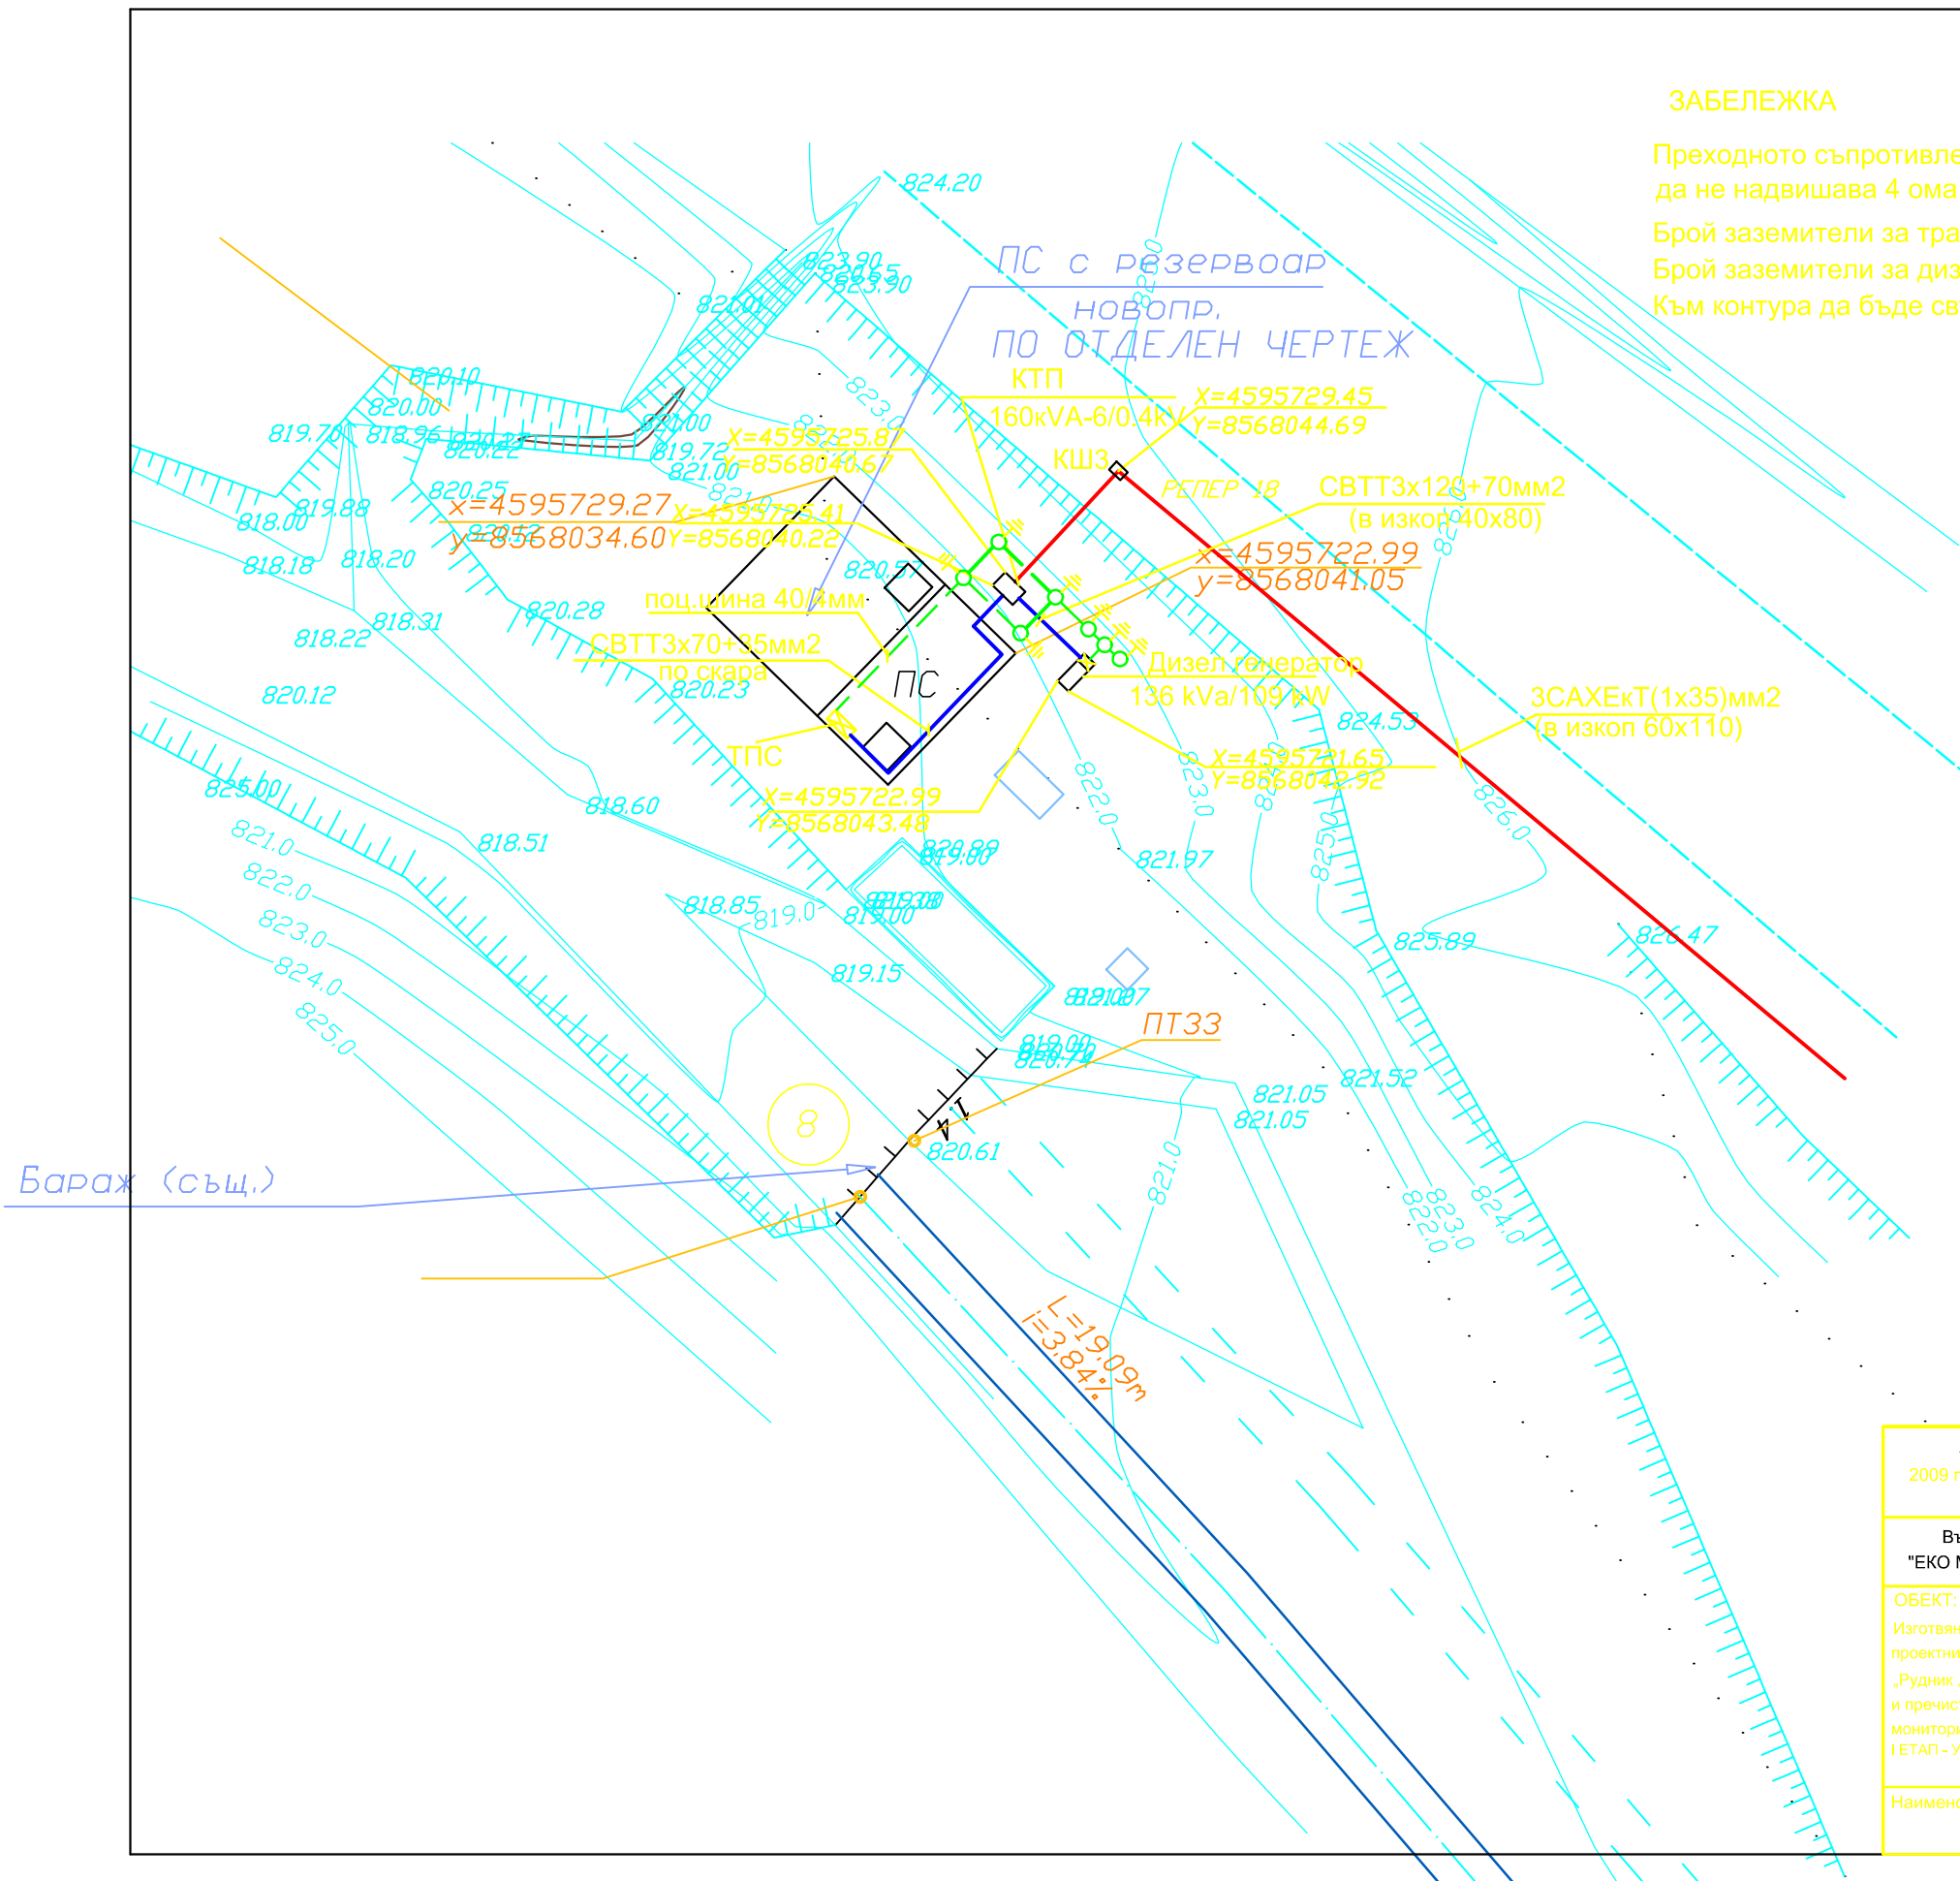

чертеж №2

2009 год.	"БТ-ИНЖЕНЕРИНГ" ЕООД			
	София			
Възложител "ЕКО МЕДЕТ" ЕООД	Длъжност	Фамилия	Подпис	Мащаб: 1:2500
ОБЕКТ: Изготвяне на проучвателни и проектни работи за обект: „Рудник „Медет“- Управление и пречистване на води и мониторинг”. I ЕТАП - Управление на водите	Управител	д-р инж. Б.Табаков		Фаза РП
	Гл. Проектант	инж. Г. Петков		Подобект: Управление на водите
	Проектант	инж. Р.Стоянова		
Наименование на чертежа:	КТП и ДИЗЕЛ ГЕНЕРАТОР СИТУАЦИЯ			Част: ЕЛ