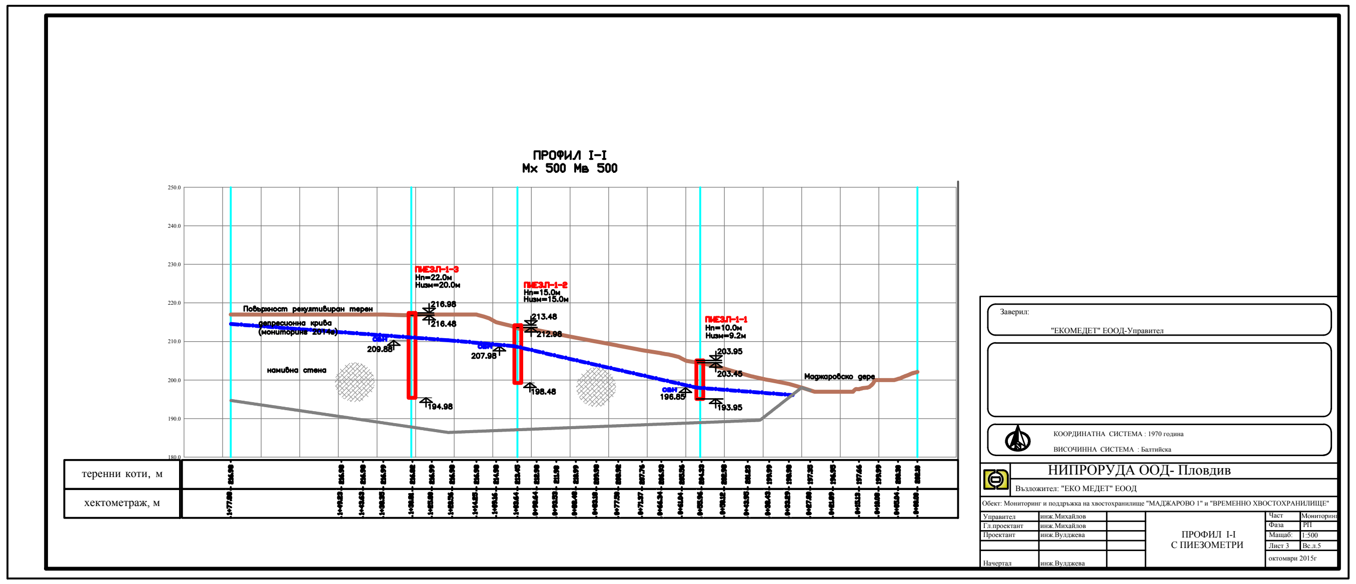
ПРОФИЛ I-I
Мх 500 Мв 500
ПИЕЗЛ-1-3
Нп=22.0м
Низм=20.0м
ПИЕЗЛ-1-2
Нп=15.0м
Низм=15.0м
ПИЕЗЛ-1-1
Нп=10.0м
Низм=9.2м
Повърхност рекултивиран терен
депресионна крива (мониторинг 2014г)
намивна стена
Маджаровско дере
216.98
216.48
209.88
194.98
213.48
212.98
207.98
198.48
203.95
203.45
196.85
193.95
теренни коти, м
хектометраж, м
Заверил:
"ЕКОМЕДЕТ" ЕООД-Управител
КООРДИНАТНА СИСТЕМА : 1970 година
ВИСОЧИННА СИСТЕМА : Балтийска
НИПРОРУДА ООД- Пловдив
Възложител: "ЕКО МЕДЕТ" ЕООД
Обект: Мониторинг и поддръжка на хвостохранилище "МАДЖАРОВО 1" и "ВРЕМЕННО ХВОСТОХРАНИЛИЩЕ"
Управител инж.Михайлов
Гл.проектант инж.Михайлов
Проектант инж.Вулджева
Начертал инж.Вулджева
ПРОФИЛ I-I
С ПИЕЗОМЕТРИ
Част Мониторинг
Фаза РП
Мащаб: 1:500
Лист 3 Вс.л.5
октомври 2015г

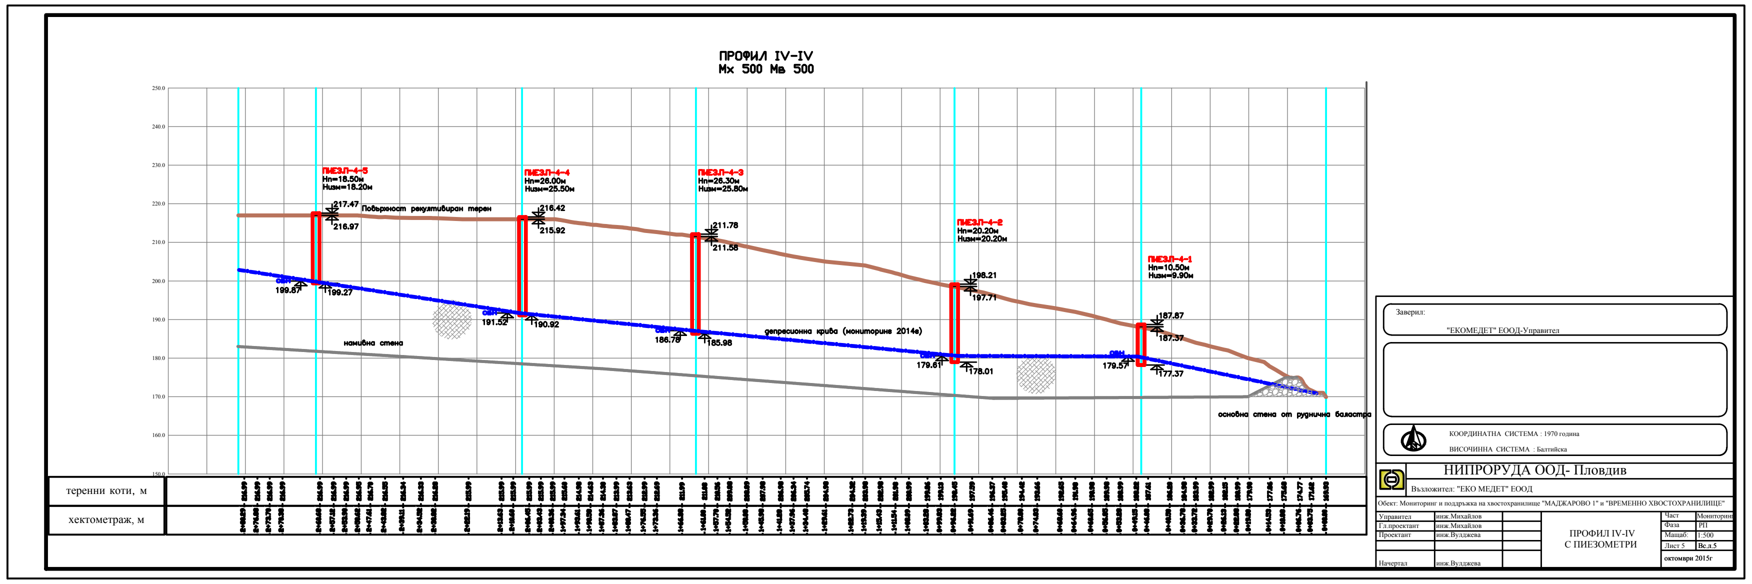
ПРОФИЛ IV-IV
Мх 500 Мв 500
ПИЕЗЛ-4-5
Нп=18.50м
Низм=18.20м
ПИЕЗЛ-4-4
Нп=26.00м
Низм=25.50м
ПИЕЗЛ-4-3
Нп=26.30м
Низм=25.80м
ПИЕЗЛ-4-2
Нп=20.20м
Низм=20.20м
ПИЕЗЛ-4-1
Нп=10.50м
Низм=9.90м
Повърхност рекултивиран терен
депресионна крива (мониторинг 2014г)
намивна стена
основна стена от рудничка баластра
217.47
216.97
199.87
199.27
216.42
215.92
191.52
190.92
211.78
211.58
186.78
185.98
198.21
197.71
179.61
178.01
187.87
187.37
179.57
177.37
теренни коти, м
хектометраж, м
Заверил:
"ЕКОМЕДЕТ" ЕООД-Управител
КООРДИНАТНА СИСТЕМА : 1970 година
ВИСОЧИННА СИСТЕМА : Балтийска
НИПРОРУДА ООД- Пловдив
Възложител: "ЕКО МЕДЕТ" ЕООД
Обект: Мониторинг и поддръжка на хвостохранилище "МАДЖАРОВО 1" и "ВРЕМЕННО ХВОСТОХРАНИЛИЩЕ"
Управител инж.Михайлов
Гл.проектант инж.Михайлов
Проектант инж.Вулджева
Начертал инж.Вулджева
ПРОФИЛ IV-IV
С ПИЕЗОМЕТРИ
Част Мониторинг
Фаза РП
Мащаб: 1:500
Лист 5 Вс.л.5
октомври 2015г

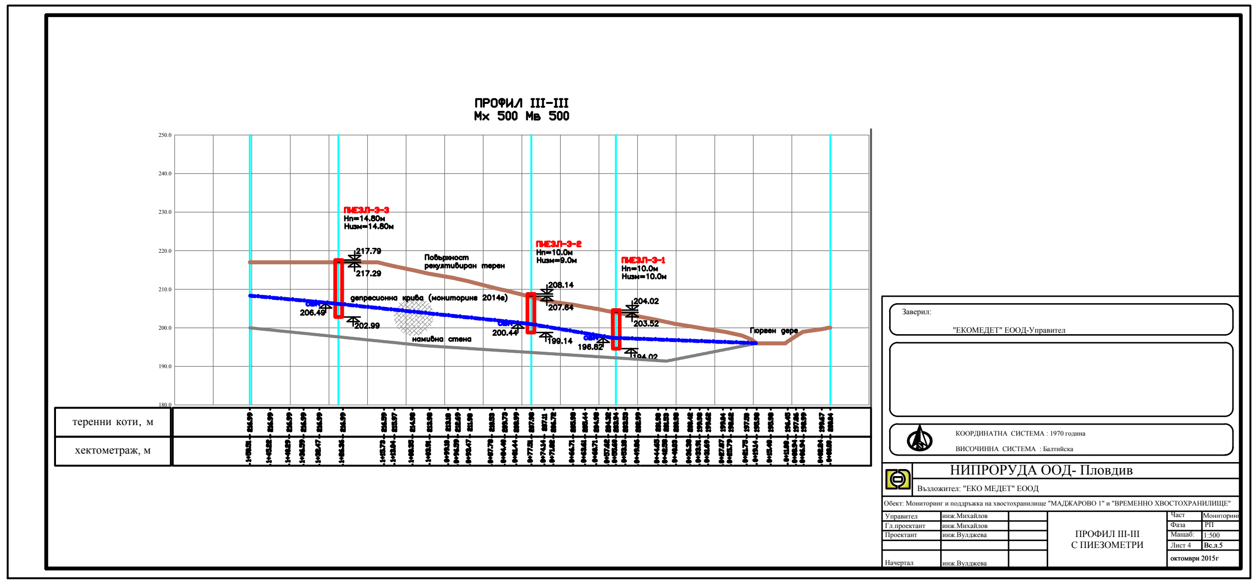
ПРОФИЛ III-III
Мх 500 Мв 500
ПИЕЗЛ-3-3
Нп=14.80м
Низм=14.80м
ПИЕЗЛ-3-2
Нп=10.0м
Низм=9.0м
ПИЕЗЛ-3-1
Нп=10.0м
Низм=10.0м
Повърхност рекултивиран терен
депресионна крива (мониторинг 2014г)
намивна стена
Гюреен дере
217.79
217.29
206.49
202.99
208.14
207.64
200.44
199.14
204.02
203.52
196.82
194.02
теренни коти, м
хектометраж, м
Заверил:
"ЕКОМЕДЕТ" ЕООД-Управител
КООРДИНАТНА СИСТЕМА : 1970 година
ВИСОЧИННА СИСТЕМА : Балтийска
НИПРОРУДА ООД- Пловдив
Възложител: "ЕКО МЕДЕТ" ЕООД
Обект: Мониторинг и поддръжка на хвостохранилище "МАДЖАРОВО 1" и "ВРЕМЕННО ХВОСТОХРАНИЛИЩЕ"
Управител инж.Михайлов
Гл.проектант инж.Михайлов
Проектант инж.Вулджева
Начертал инж.Вулджева
ПРОФИЛ III-III
С ПИЕЗОМЕТРИ
Част Мониторинг
Фаза РП
Мащаб: 1:500
Лист 4 Вс.л.5
октомври 2015г