

ЗАВЕРИЛ

Възложител: "ЕКО МЕДЕТ" ЕООД- гр. Панагюрище



НИПРОРУДА ООД- Пловдив

Възложител: "ЕКО МЕДЕТ" ЕООД-гр.Панагюрище


ОБЕКТ: Мониторинг и поддържане на хвостохранилище "Устрем-4"

Гл.проектант	инж.М.Михайлов	Тампониране колекторен тръбопровод ПРОЕКТНИ РАБОТИ	Част:	Техн.
Проектант	инж.М.Велчева		Фаза:	РП
Начертал	инж.М.Велчева		Мащаб:	1:25
			Лист 5	Вс.л. 7
			Архивен N.....	
			юни	2017г

ПЛАН

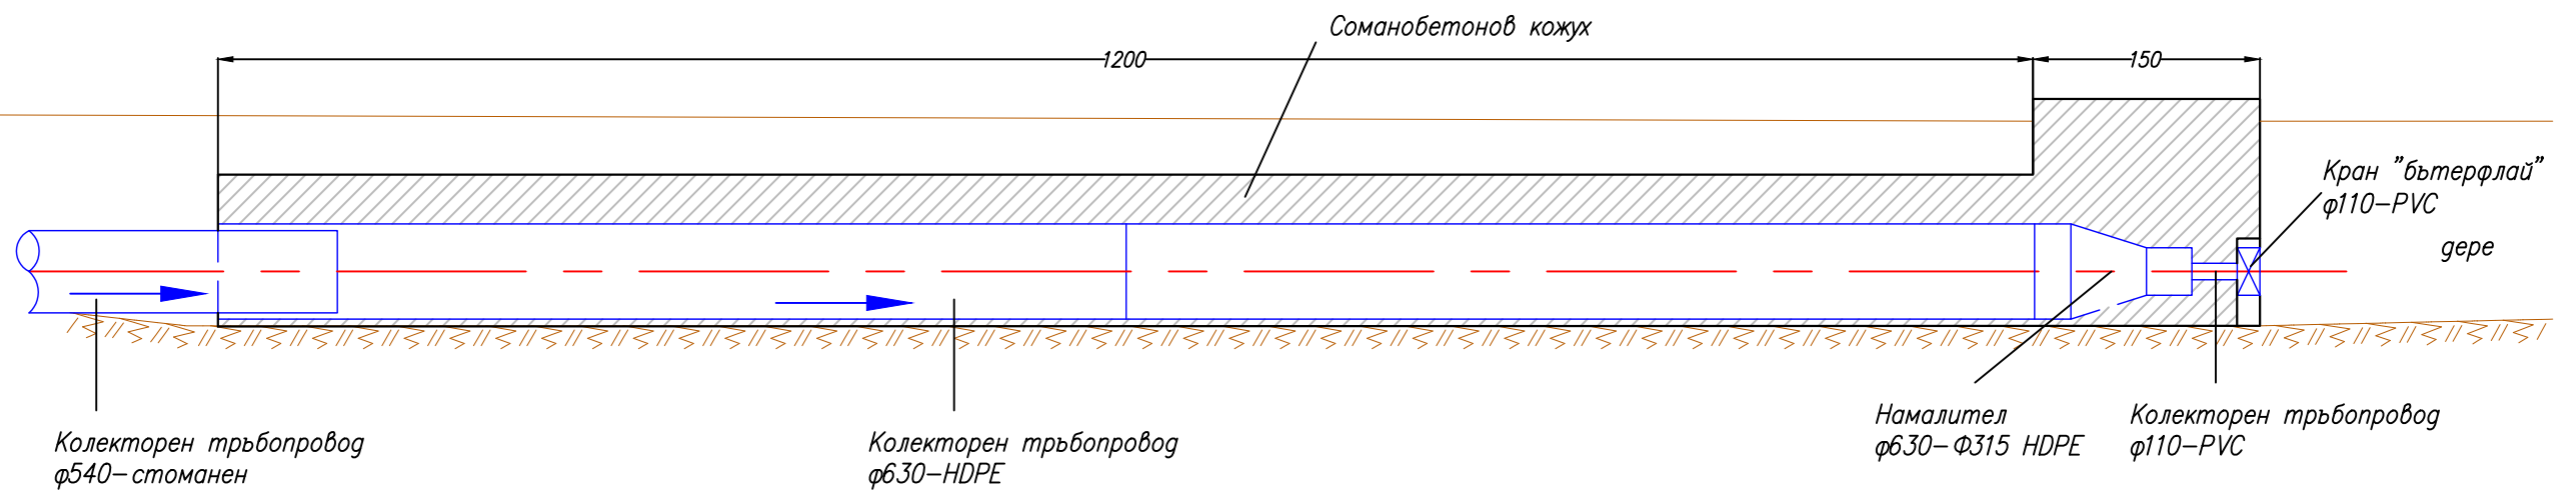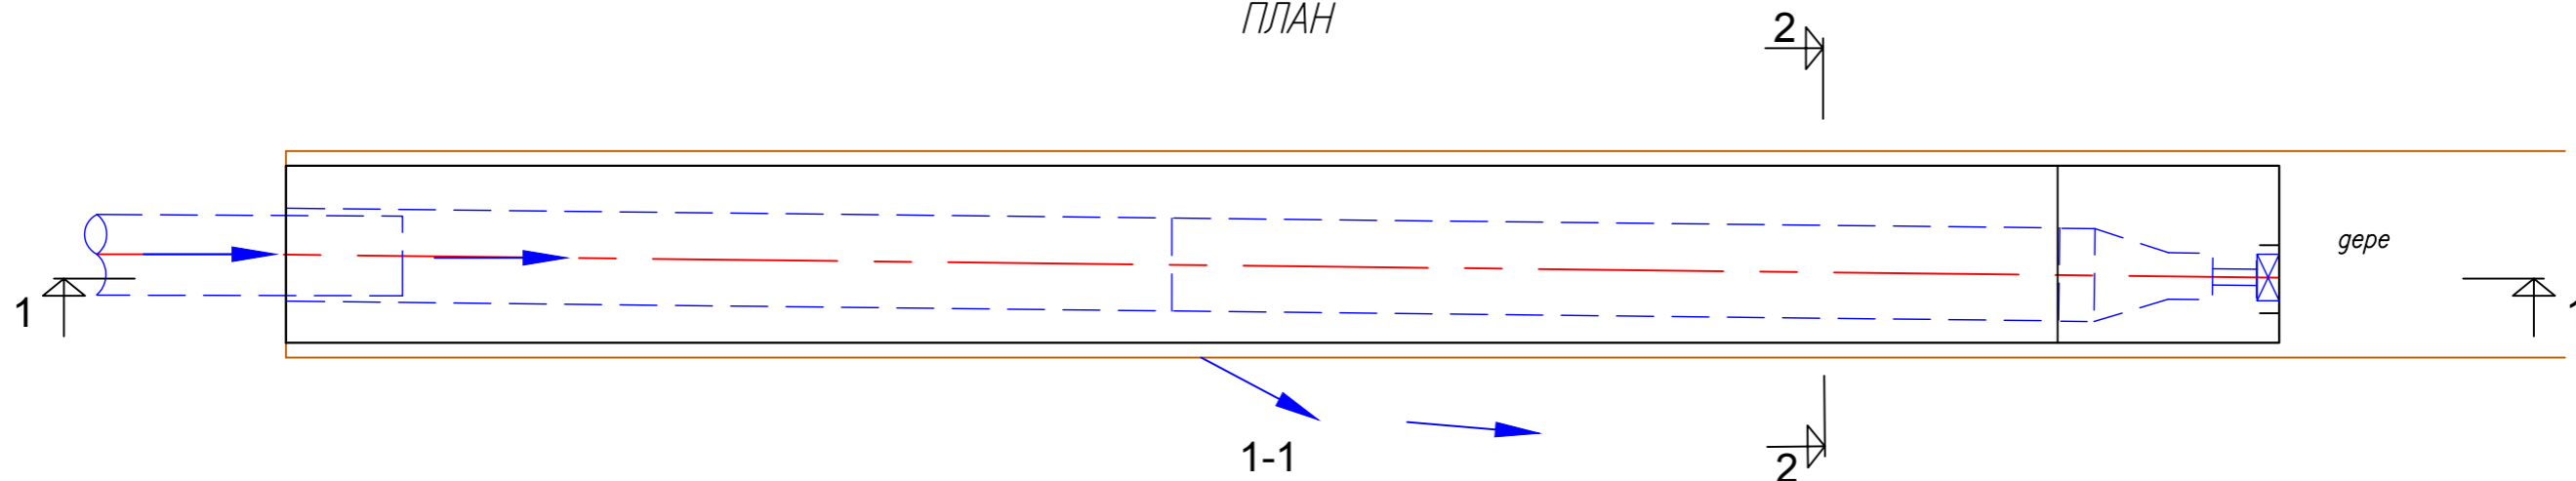

2-2

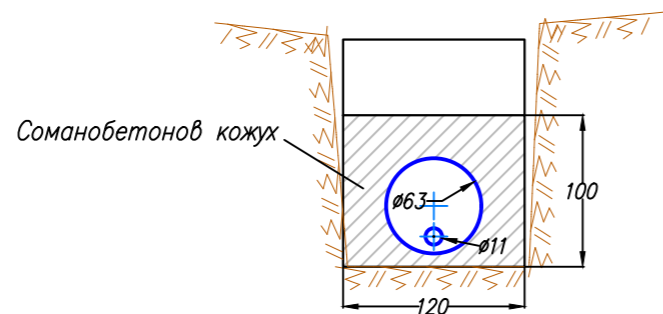

→ посока на движение на дренажните колекторни води

ЗАБЕРИЛ

Възложител: "ЕКО МЕДЕТ" ЕООД- гр. Панагюрище



НИПРОРУДА ООД- Пловдив

Възложител: "ЕКО МЕДЕТ" ЕООД-гр.Панагюрище

ОБЕКТ: Мониторинг и поддържане на хвостохранилище "Устрем-4"

Гл.проектант	инж.М.Михайлов	Тампониране колекторен тръбопровод СЪЩЕСТВУВАЩО ПОЛОЖЕНИЕ	Част:	Техн.
Проектант	инж.М.Велчева		Фаза:	РП
Начертал	инж.М.Велчева		Мащаб:	1:25
			Лист 4	Вс.л. 7
			Архивен N.....	
			юни	2017г