



Чертеж Б2


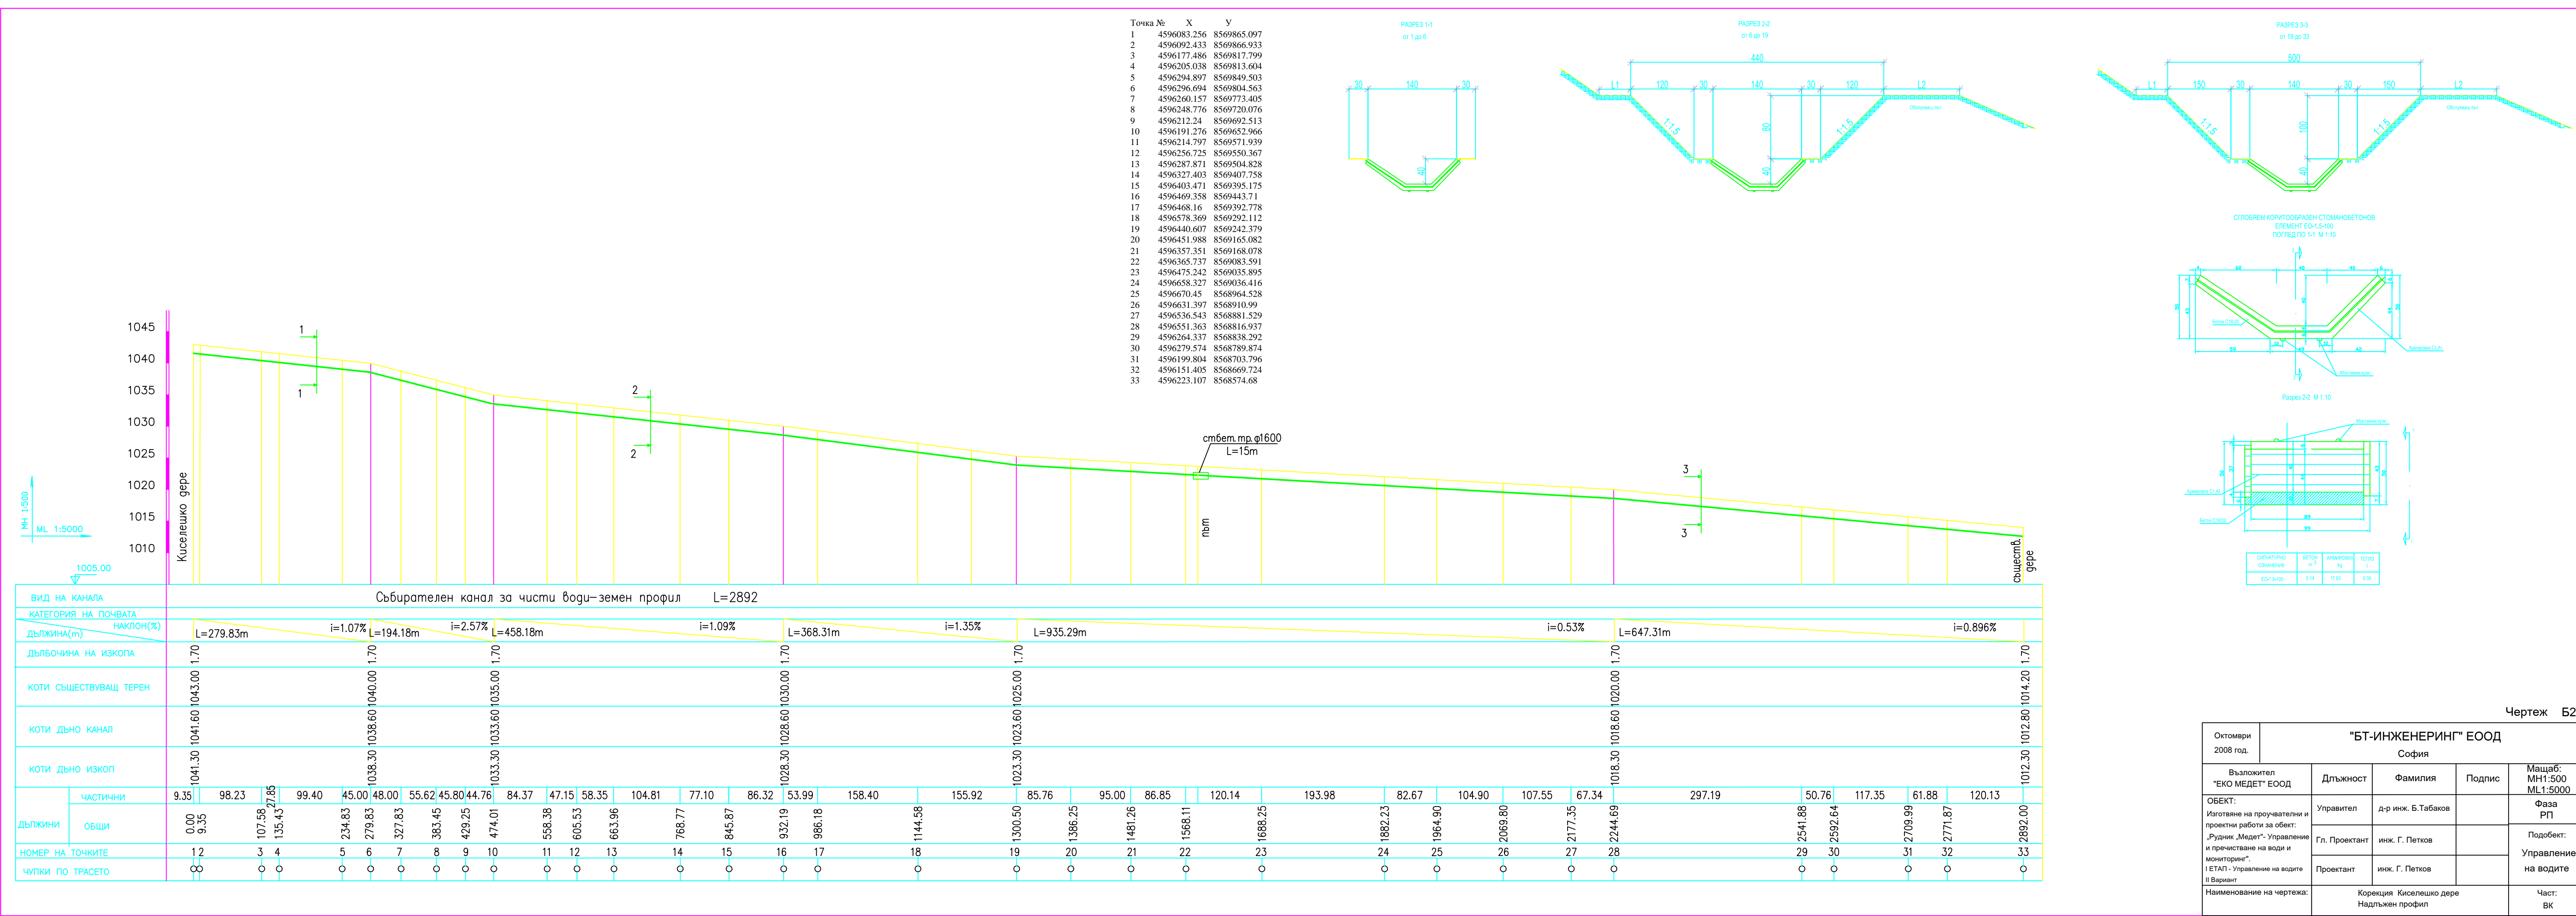

Чертеж Б2


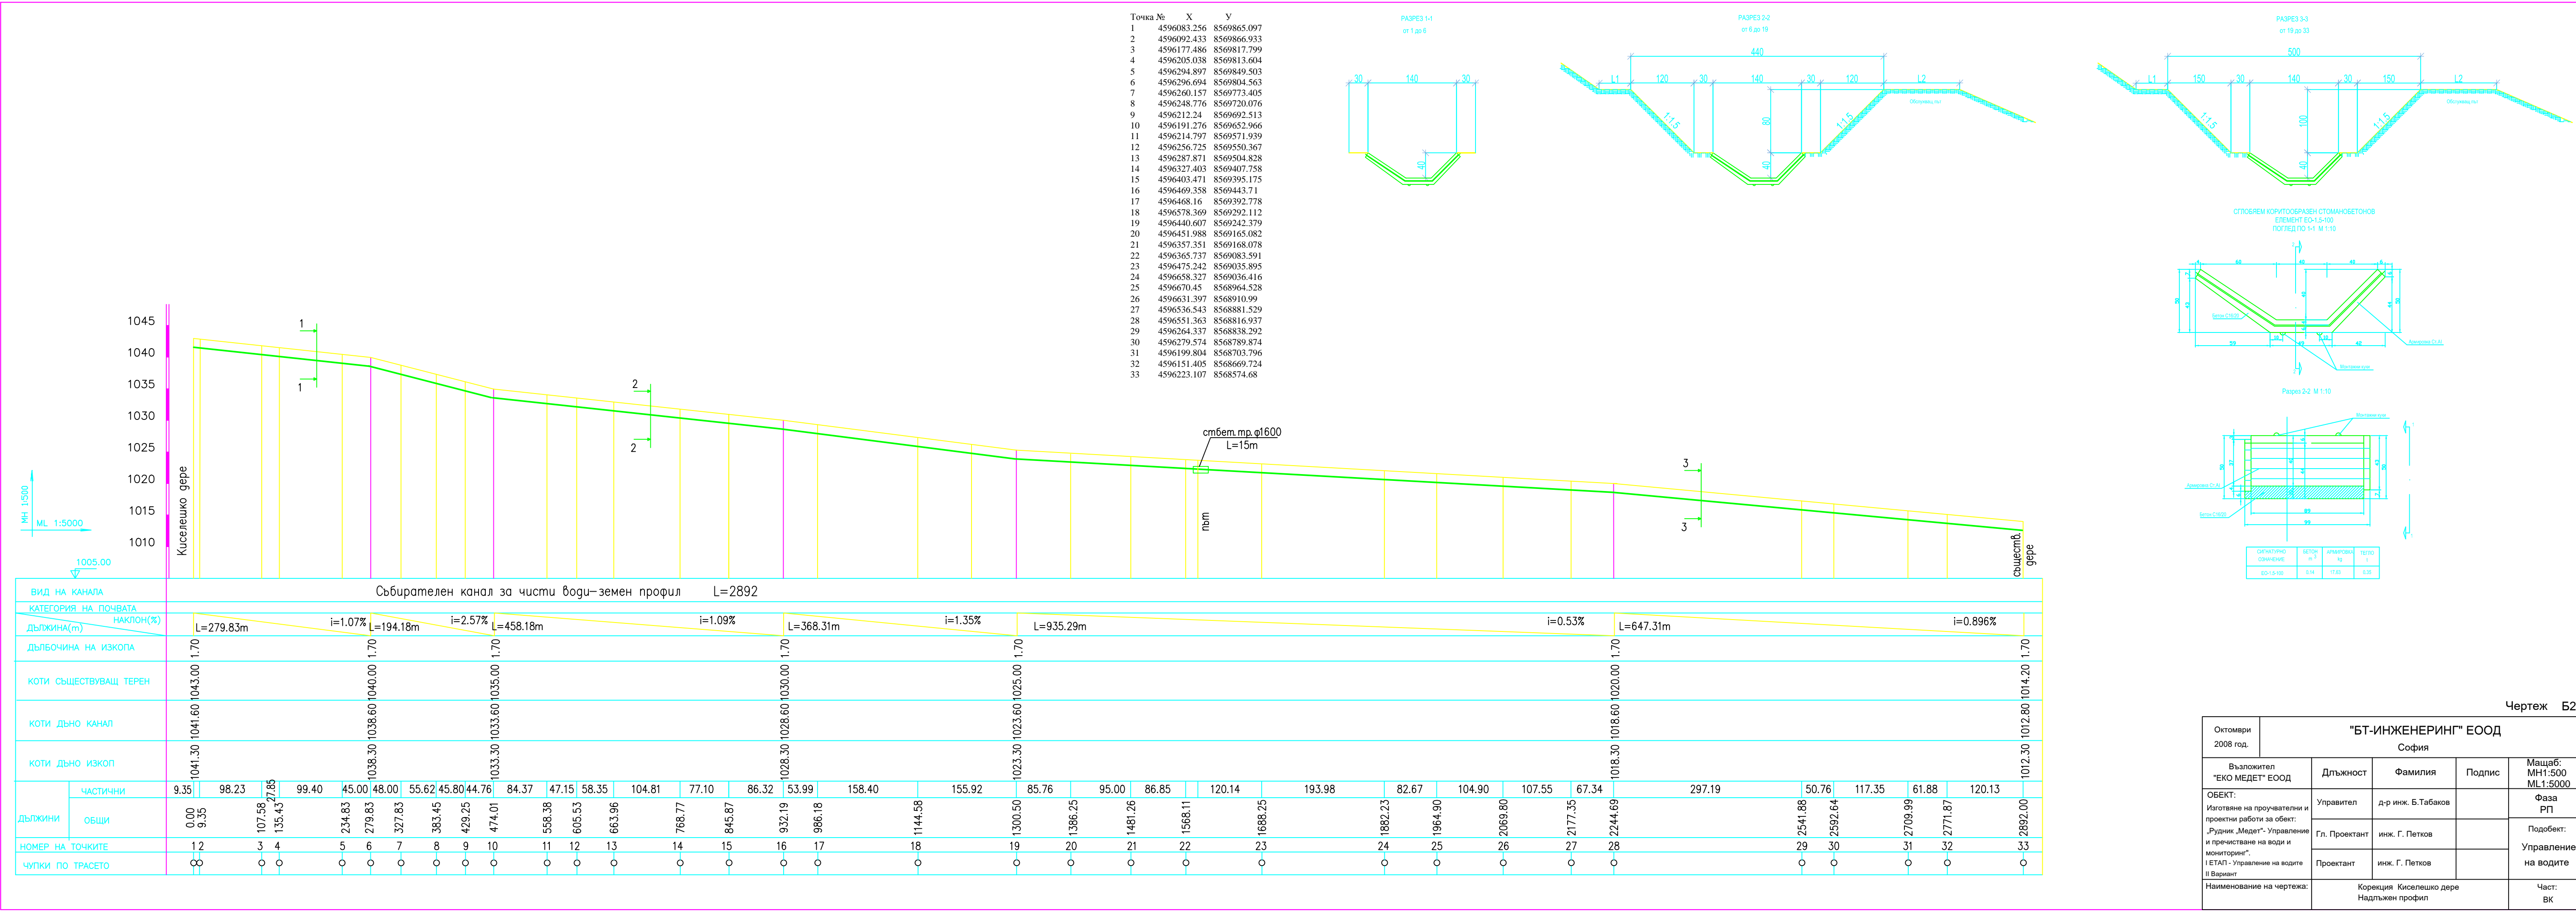

Чертеж Б2

