


Точка №	X	Y
1	4596083.256	8569865.097
2	4596092.438	8569866.933
3	4596177.486	8569817.799
4	4596205.038	8569813.604
5	4596294.897	8569849.503
6	4596296.694	8569804.563
7	4596260.157	8569773.405
8	4596248.776	8569720.076
9	4596212.24	8569692.513
10	4596191.276	8569652.966
11	4596214.797	8569574.939
12	4596256.725	8569550.367
13	4596287.871	8569504.828
14	4596327.408	8569407.758
15	4596405.471	8569395.175
16	4596469.358	8569443.71
17	4596468.16	8569392.778
18	4596578.369	8569292.171
19	4596440.607	8569242.379
20	4596451.988	8569165.082
21	4596357.351	8569168.078
22	4596365.737	8569083.591
23	4596475.242	8569035.895
24	459658.327	8569030.416
25	4596670.45	8568964.528
26	4596631.297	8568910.99
27	4596536.543	8568881.529
28	4596551.363	8568816.937
29	4596264.337	8568838.292
30	4596279.574	8568789.874
31	4596199.804	8568703.796
32	4596151.405	8568669.724
33	4596223.107	8568574.68

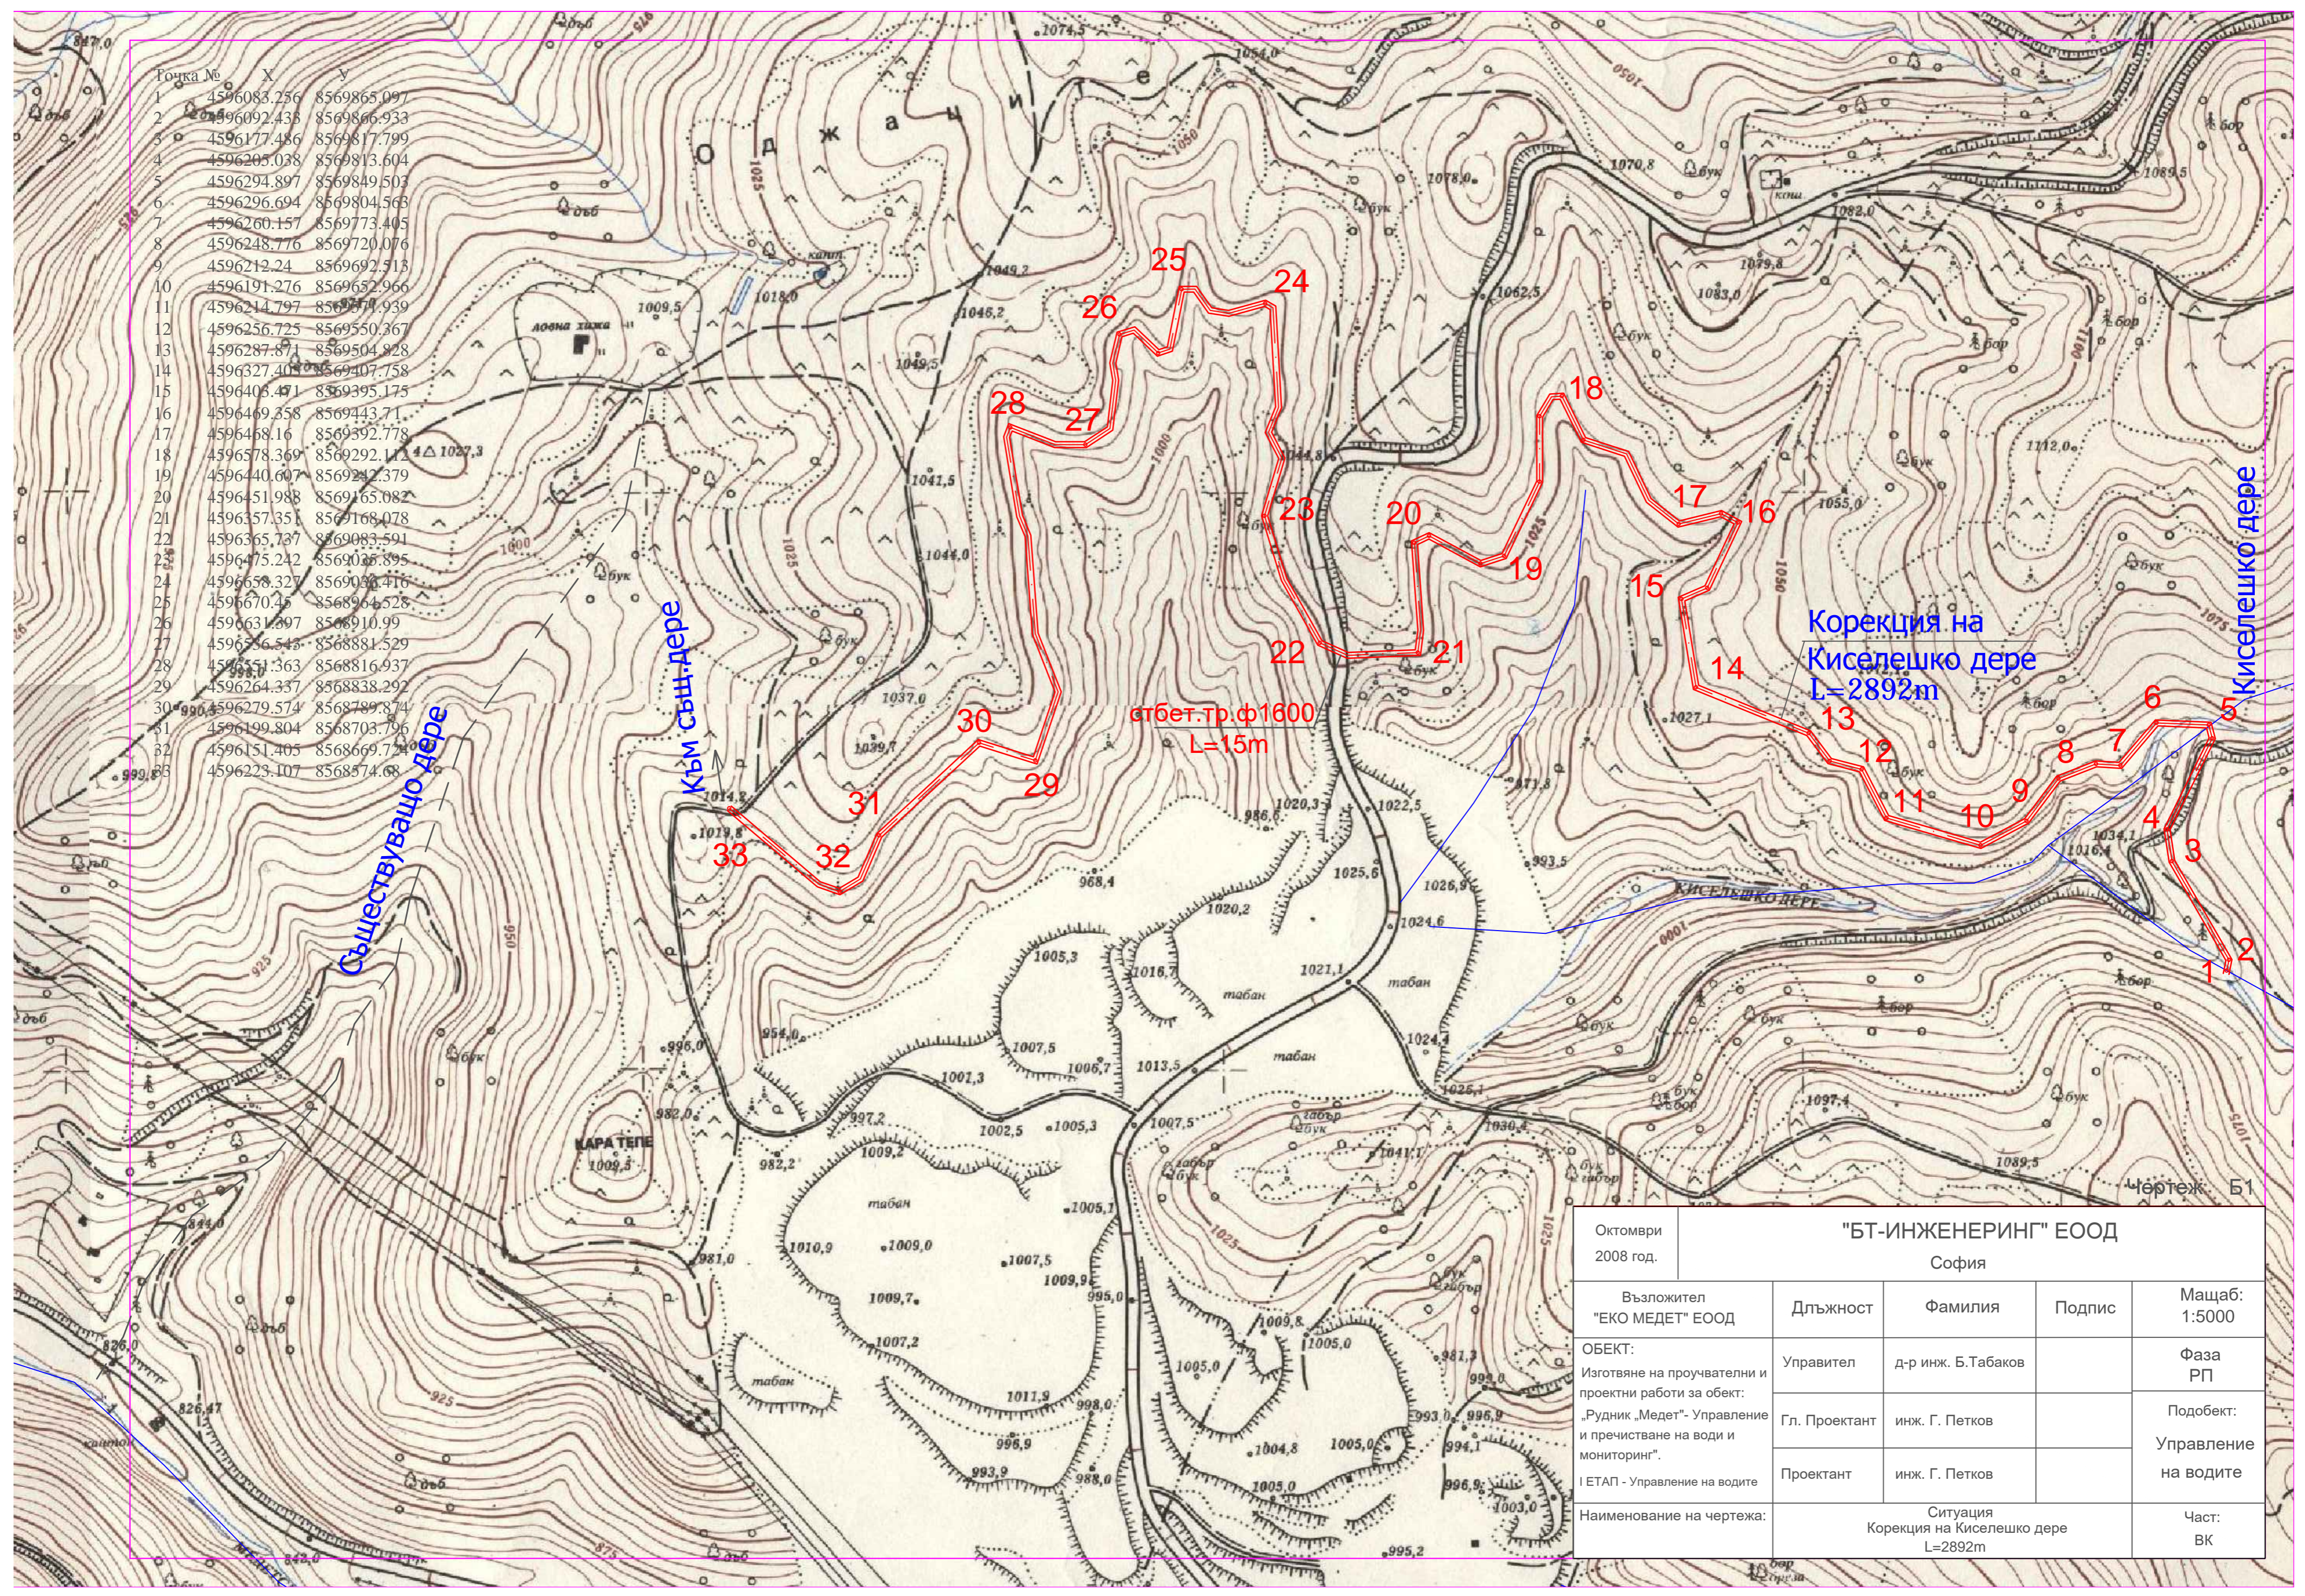

Корекция на
Киселешко дере
L=2892m

стбет.тр.ф1600
L=15m

Съществуващо дере

Към същ. дере

Киселешко дере

Октомври 2008 год.	"БТ-ИНЖЕНЕРИНГ" ЕООД София			
Възложител "ЕКО МЕДЕТ" ЕООД	Длъжност	Фамилия	Подпис	Мащаб: 1:5000
ОБЕКТ: Изготвяне на проучателни и проектни работи за обект: „Рудник „Медет“ - Управление и пречистване на води и мониторинг“. I ЕТАП - Управление на водите	Управител	д-р инж. Б. Табаков		Фаза РП
	Гл. Проектант	инж. Г. Петков		Подобект: Управление на водите
	Проектант	инж. Г. Петков		
Наименование на чертежа:	Ситуация Корекция на Киселешко дере L=2892m			Част: ВК

Чертеж Б1