СХЕМА НА РАЗПОЛОЖЕНИЕ НА ТОЧКИТЕ ОТ НАБЛЮДАТЕЛНИТЕ СТАНЦИИ

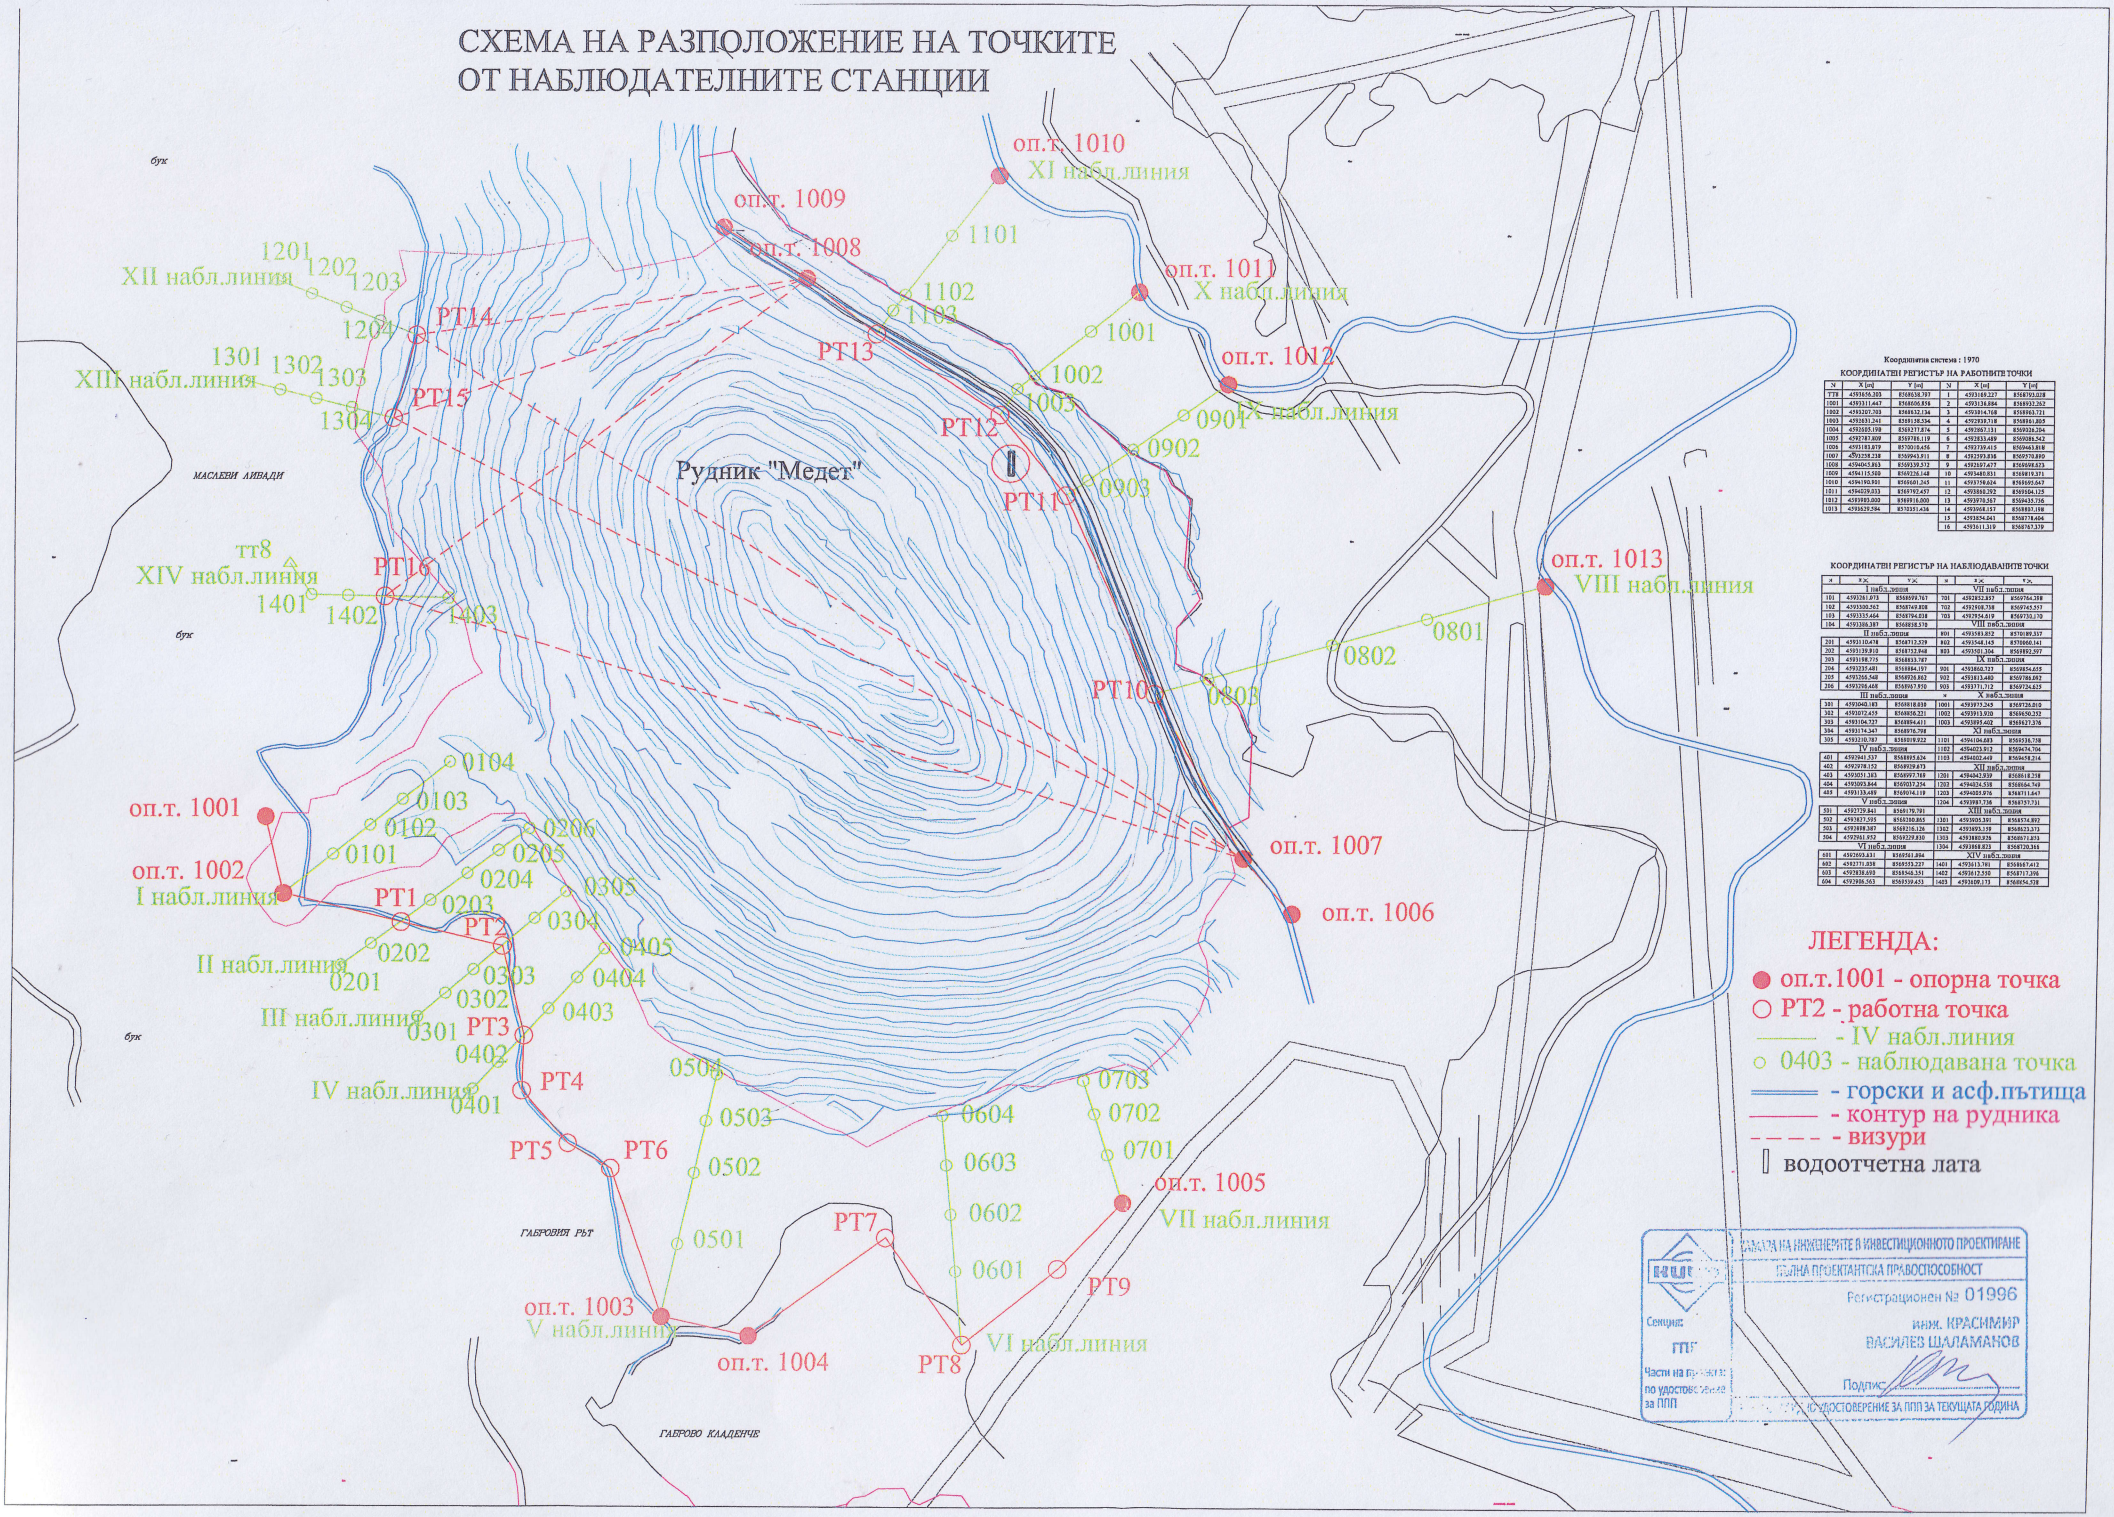

Координатна система : 1970

КООРДИНАТЕН РЕГИСТЪР НА РАБОТНИТЕ ТОЧКИ

N	X [m]	Y [m]	N	X [m]	Y [m]
TT8	4593656.203	8568638.797	1	4593169.227	8568793.028
1001	4593311.447	8568606.856	2	4593136.884	8568932.262
1002	4593207.703	8568632.134	3	4593014.768	8568963.721
1003	4593031.241	8569128.534	4	4592939.718	8568961.805
1004	4592605.198	8569277.874	5	4592867.131	8569028.204
1005	4592787.809	8569788.119	6	4592833.489	8569086.542
1006	4593183.879	8570010.456	7	4592739.415	8569463.818
1007	4593258.238	8569943.911	8	4592593.838	8569570.890
1008	4594045.863	8569339.372	9	4592697.477	8569698.623
1009	4594115.500	8569226.148	10	4593480.831	8569819.371
1010	4594190.901	8569601.245	11	4593758.624	8569695.647
1011	4594029.033	8569792.457	12	4593868.292	8569504.125
1012	4593983.000	8569916.000	13	4593970.567	8569435.756
1013	4593629.584	8570351.436	14	4593968.157	8568837.198
			15	4593854.041	8568778.404
			16	4593611.319	8568767.379

КООРДИНАТЕН РЕГИСТЪР НА НАБЛЮДАВАНИТЕ ТОЧКИ

N	X [m]	Y [m]	N	X [m]	Y [m]
I набл.линия			VII набл.линия		
101	4593261.973	8568698.767	701	4592852.857	8569764.288
102	4593500.562	8568748.808	702	4592908.758	8569745.557
103	4593335.464	8568794.038	703	4592954.619	8569730.170
104	4593388.387	8568838.570	VIII набл.линия		
II набл.линия			801	4593593.812	8570189.337
201	4593110.478	8568712.529	802	4593548.145	8570060.141
202	4593139.910	8568732.948	803	4593501.304	8569892.597
203	4593198.775	8568833.787	IX набл.линия		
204	4593235.481	8568884.197	901	4593860.727	8569854.655
205	4593266.548	8568926.862	902	4593813.480	8569786.082
206	4593298.468	8568967.950	903	4593771.712	8569724.625
III набл.линия			X набл.линия		
301	4593040.183	8568818.039	1001	4593975.245	8569726.010
302	4593072.455	8568856.221	1002	4593913.970	8569650.252
303	4593104.727	8568894.411	1003	4593895.402	8569627.376
304	4593174.347	8568976.798	XI набл.линия		
305	4593210.787	8569019.922	1101	4594104.683	8569536.758
IV набл.линия			1102	4594023.912	8569474.704
401	4592941.537	8568895.624	1103	4594002.449	8569458.214
402	4592978.152	8568929.673	XII набл.линия		
403	4593051.383	8568997.769	1201	4594042.939	8568618.258
404	4593093.844	8569037.254	1202	4594024.538	8568664.749
405	4593133.489	8569074.119	1203	4594005.976	8568711.647
V набл.линия			1204	4593987.736	8568757.731
501	4592729.841	8569179.791	XIII набл.линия		
502	4592837.595	8569280.865	1301	4593905.391	8568574.892
503	4592898.387	8569216.126	1302	4593893.159	8568623.373
504	4592961.952	8569229.830	1303	4593880.926	8568671.873
VI набл.линия			1304	4593868.823	8568720.368
601	4592603.831	8569561.864	XIV набл.линия		
602	4592771.838	8569553.227	1401	4593613.781	8568667.412
603	4592838.693	8569548.351	1402	4593612.550	8568717.396
604	4592906.563	8569539.453	1403	4593609.173	8568854.378

ЛЕГЕНДА:

- оп.т.1001 - опорна точка
- PT2 - работна точка
- IV набл.линия
- 0403 - наблюдавана точка
- горски и асф.пътища
- контур на рудника
- визури
- водоотчетна лата

КАМАРА НА ИНЖЕНЕРИТЕ В ИНВЕСТИЦИОННОТО ПРОЕКТИРАНЕ
ПЪЛНА ПРОЕКТАНТСКА ПРАВОСПОСОБНОСТ
Регистрационен № 01996
инж. КРАСИМИР ВАСИЛЕВ ШАЛАМАНОВ
Подпис
Секция: ГПП
Части на проекта: по удостоверение за ППП
ПО УДОСТОВЕРЕНИЕ ЗА ППП ЗА ТЕКУЩАТА ГОДИНА